


- 1 Sarnafil TU Unterdachbahn
- 2 Sarnafil Nagelabdichtung
- 3 Sarnatape 20
- 4 Sarnavap Dampfbremse, Luftdichtigkeitsschicht
- 5 Sarnafil MTD Anschlussband
- 6 Blechverkleidung mit Rinne

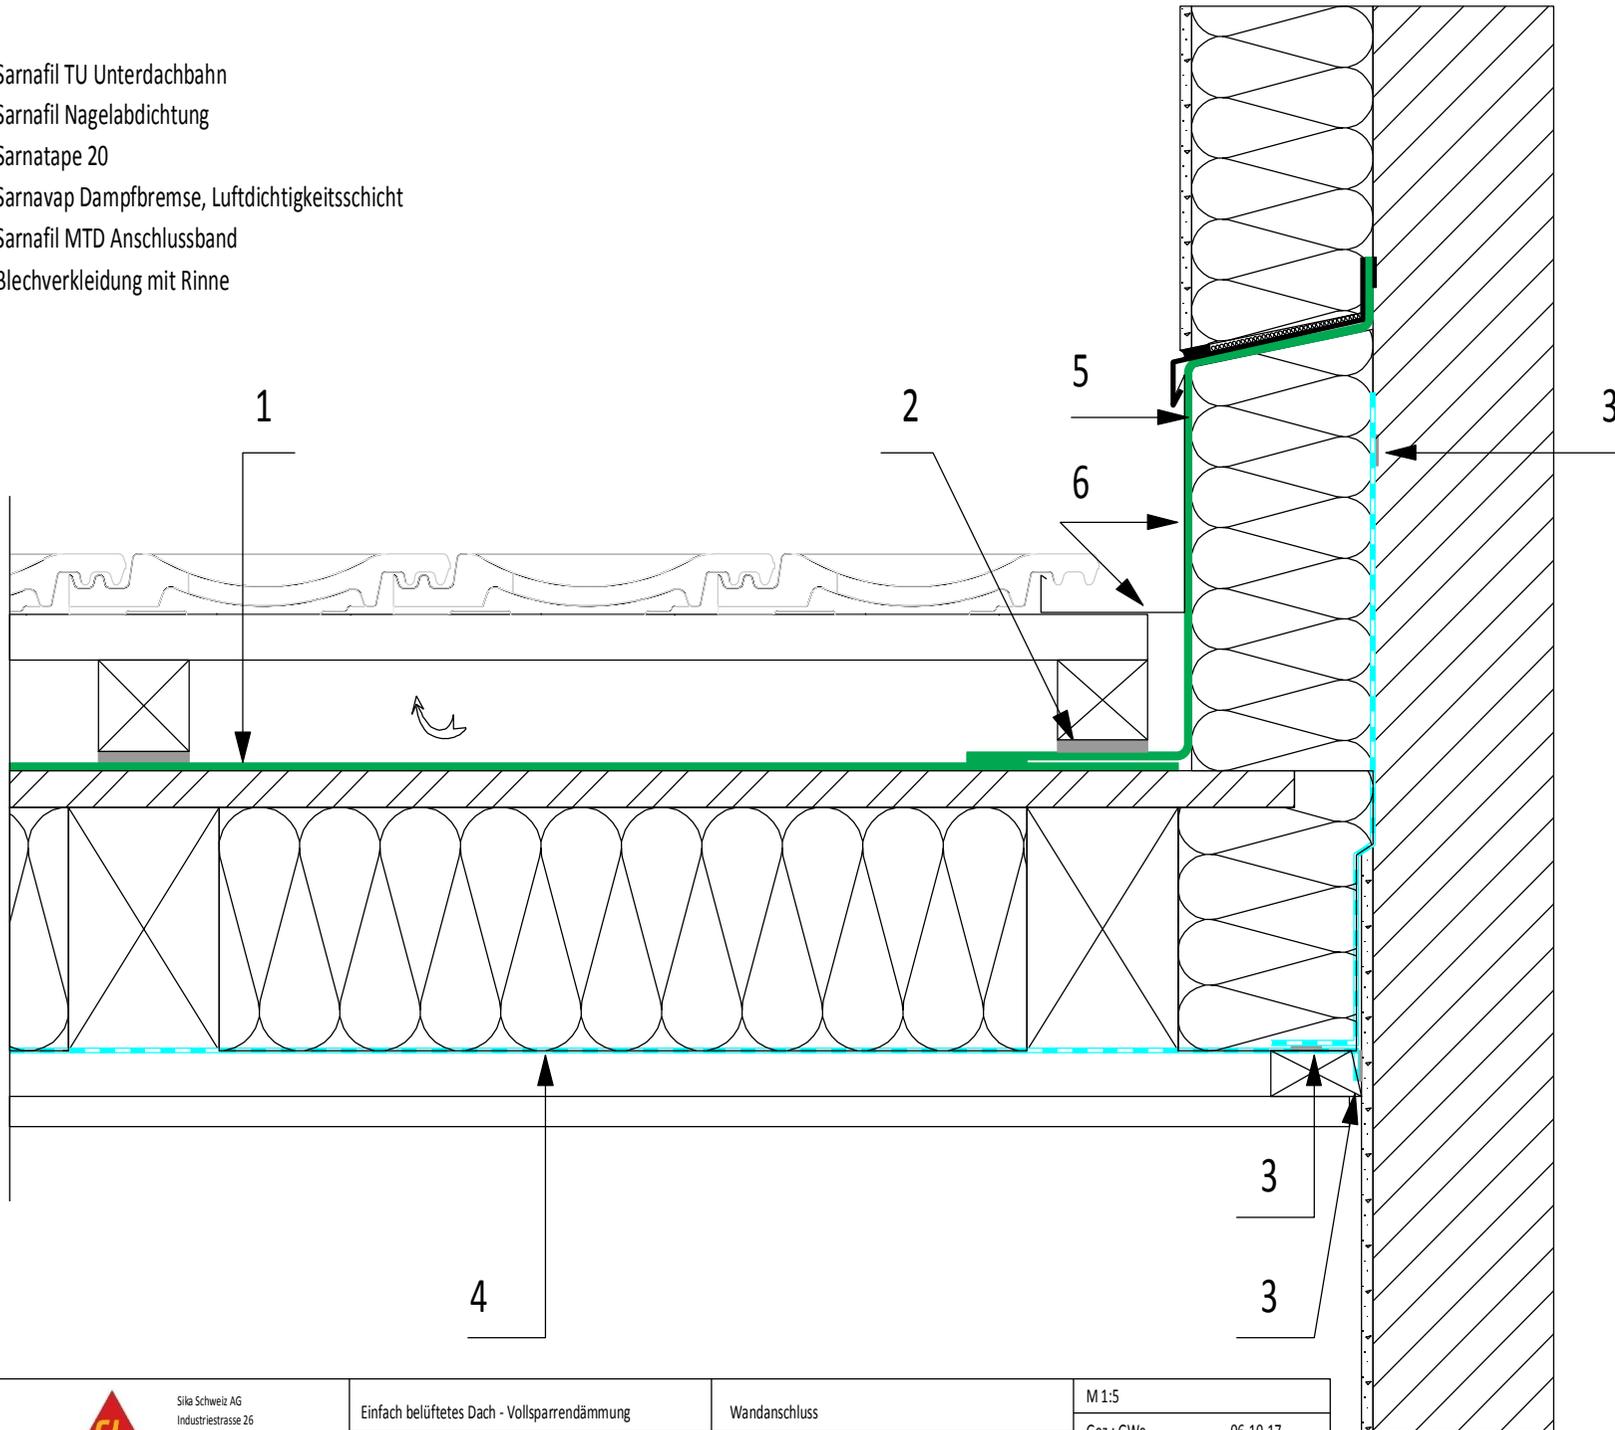

 Sika Schweiz AG Industriestrasse 26 6060 Sarnen Tel + 41 58 436 79 66 www.sarnafil.ch	Einfach belüftetes Dach - Vollsparrendämmung	Wandanschluss	M 1:5
	Steildach	Sarnafil MT / 22	Gez.: GWe 06-10-17
			Internet_MT.2d