


- 1 Sarnafil MT Unterdachbahn
- 2 Wärmedämmung
- 3 Sarnafil Nagelabdichtung
- 4 Sarnavap Dampfbremse, Luftdichtigkeitsschicht
- 5 Sarnafil MTD Anschlussband
- 6 Blechverkleidung mit Rinne

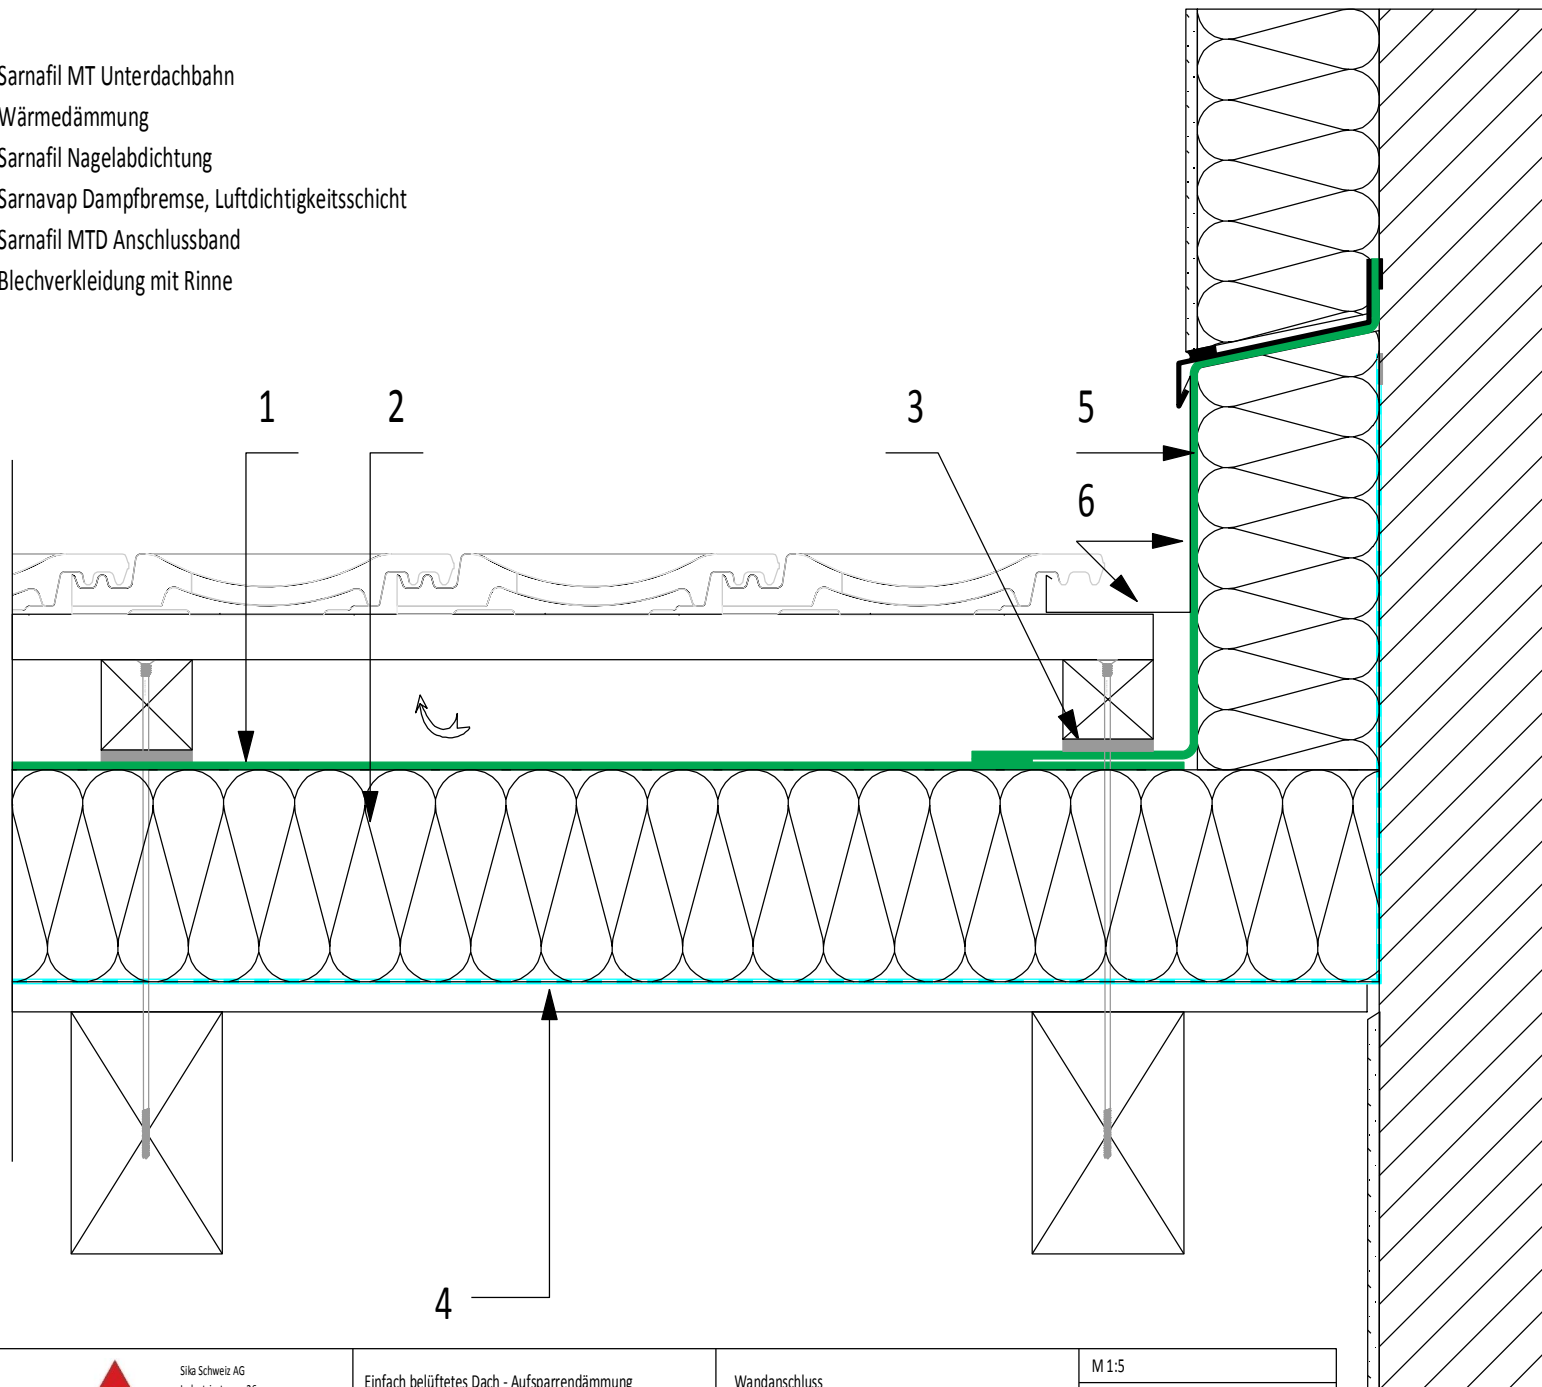

BUILDING TRUST  Sika Schweiz AG Industriestrasse 26 6060 Sarnen Tel + 41 58 436 79 66 www.sarnafil.ch	Einfach belüftetes Dach - Aufsparrendämmung	Wandanschluss	M 1:5
	Steildach	Sarnafil MT / 12	Gez.: GWe 06-10-17
			Internet_MT.2d