


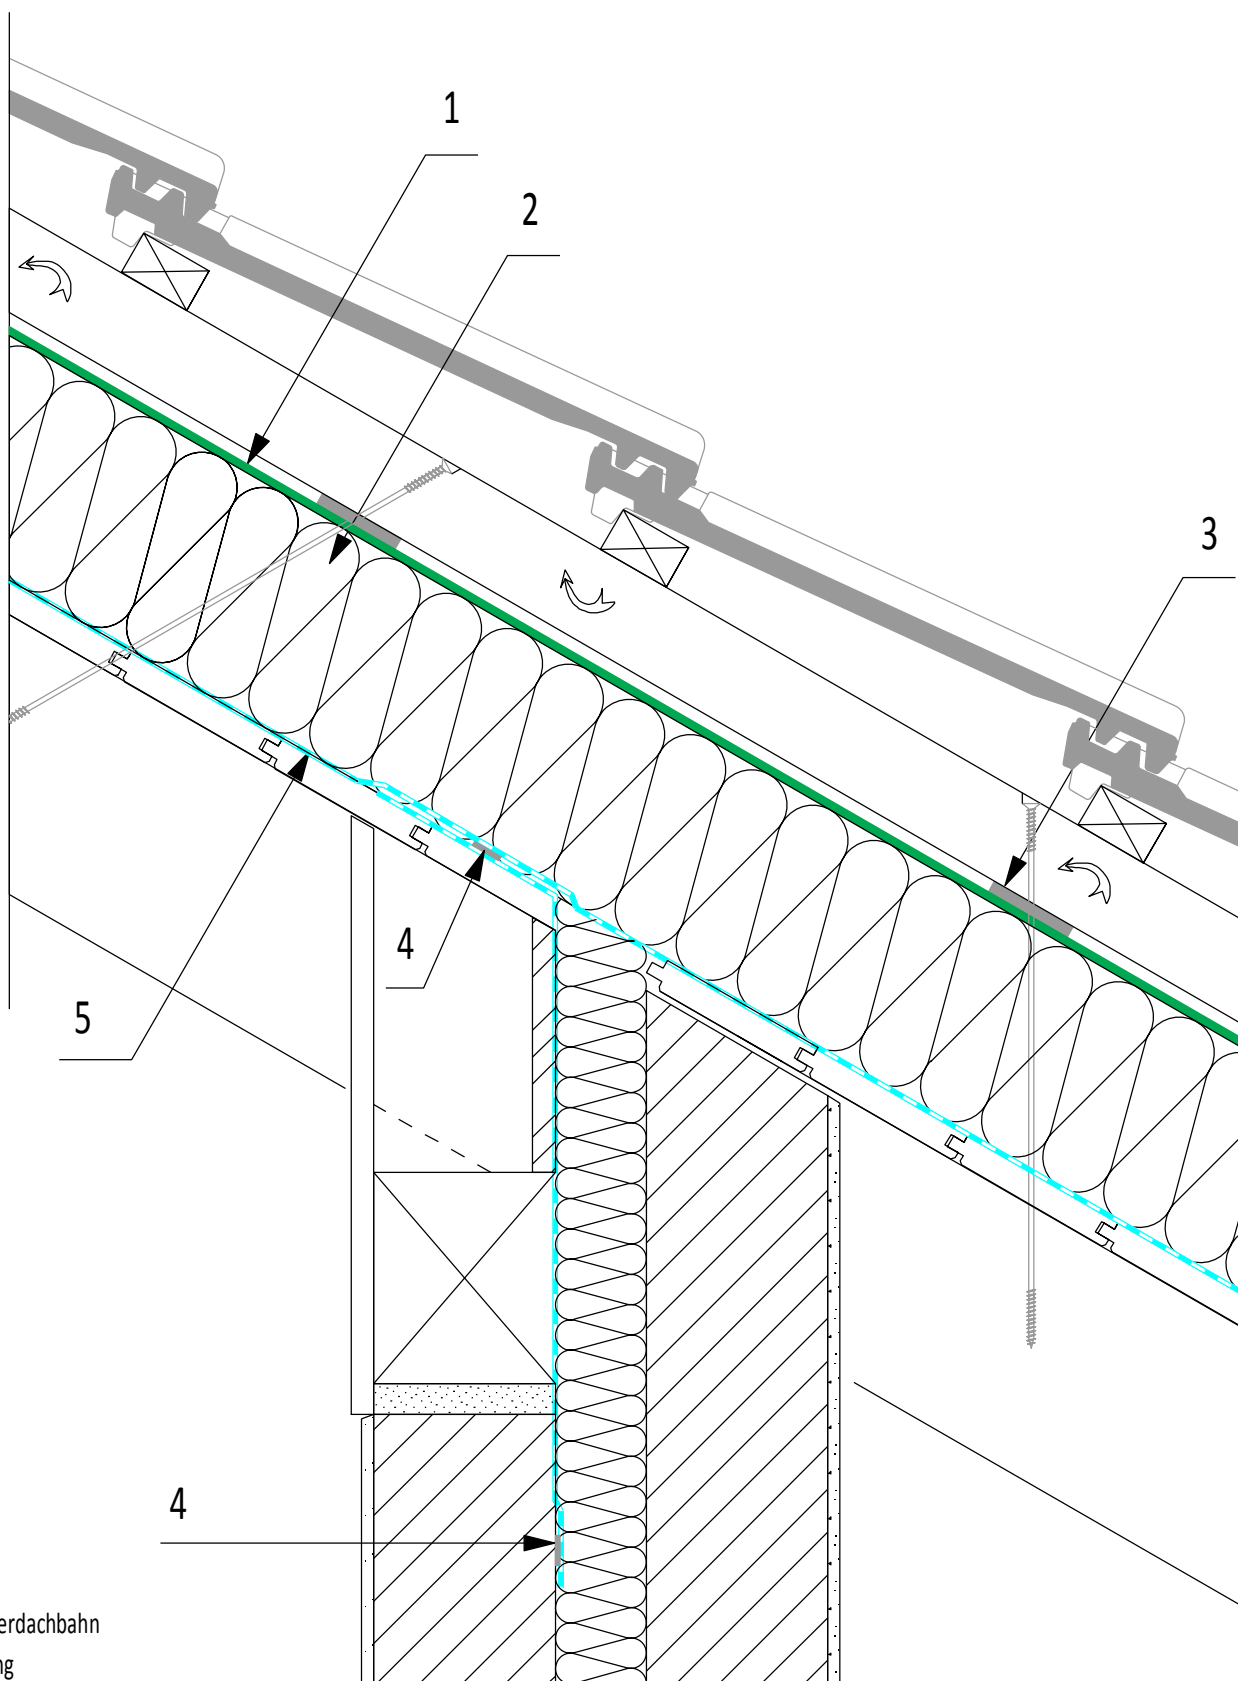

- 1 Sarnafil MT Unterdachbahn
- 2 Wärmedämmung
- 3 Sarnafil Nagelabdichtung
- 4 Sarnatape 20
- 5 Sarnavap Dampfbremse, Luftdichtigkeitsschicht

BUILDING TRUST 	Sika Schweiz AG Industriestrasse 26 6060 Sarnen Tel + 41 58 436 79 66 www.sarnafil.ch	Einfach belüftetes Dach - Aufsparrendämmung	Kniewand / Zweischalenmauerwerk	M 1:5
		Steildach	Sarnafil MT / 4	Gez.: GWe 06-10-17
				Internet_MT.2d