


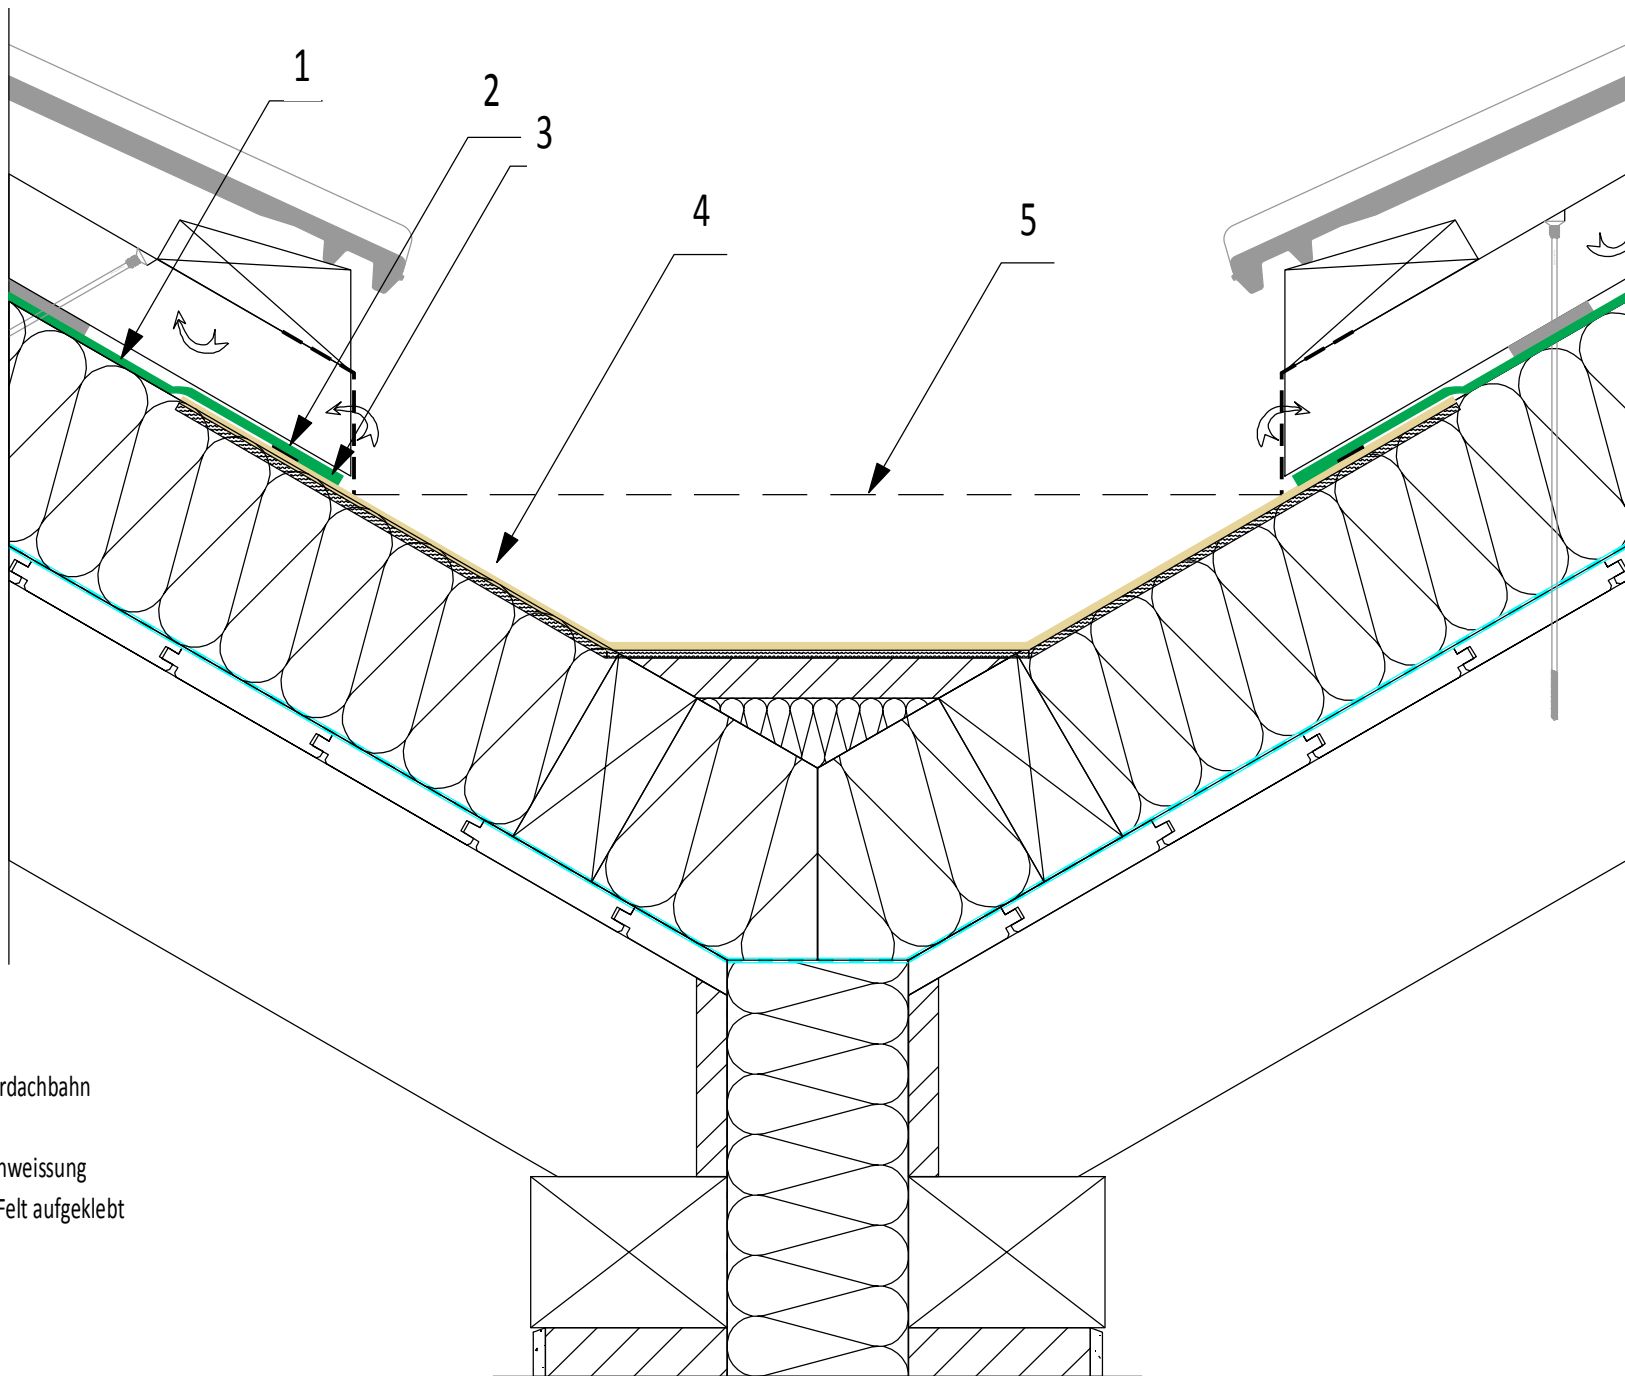

- 1 Sarnafil MTS Unterdachbahn
- 2 Sarnatope 20
- 3 Thermische Verschweissung
- 4 Sarnafil TG 76-18 Felt aufgeklebt
- 5 Überlaufhöhe

 BUILDING TRUST Sika Schweiz AG Industriestrasse 26 6060 Sarnen Tel + 41 58 436 79 66 www.sarnafil.ch	Einfach belüftetes Dach - Aufsparrendämmung	Innenliegende Rinne / Kehle	M 1:5
	Steildach	Sarnafil MTS / 9	Gez.: GWe 06-10-17
			Internet_MT.2d