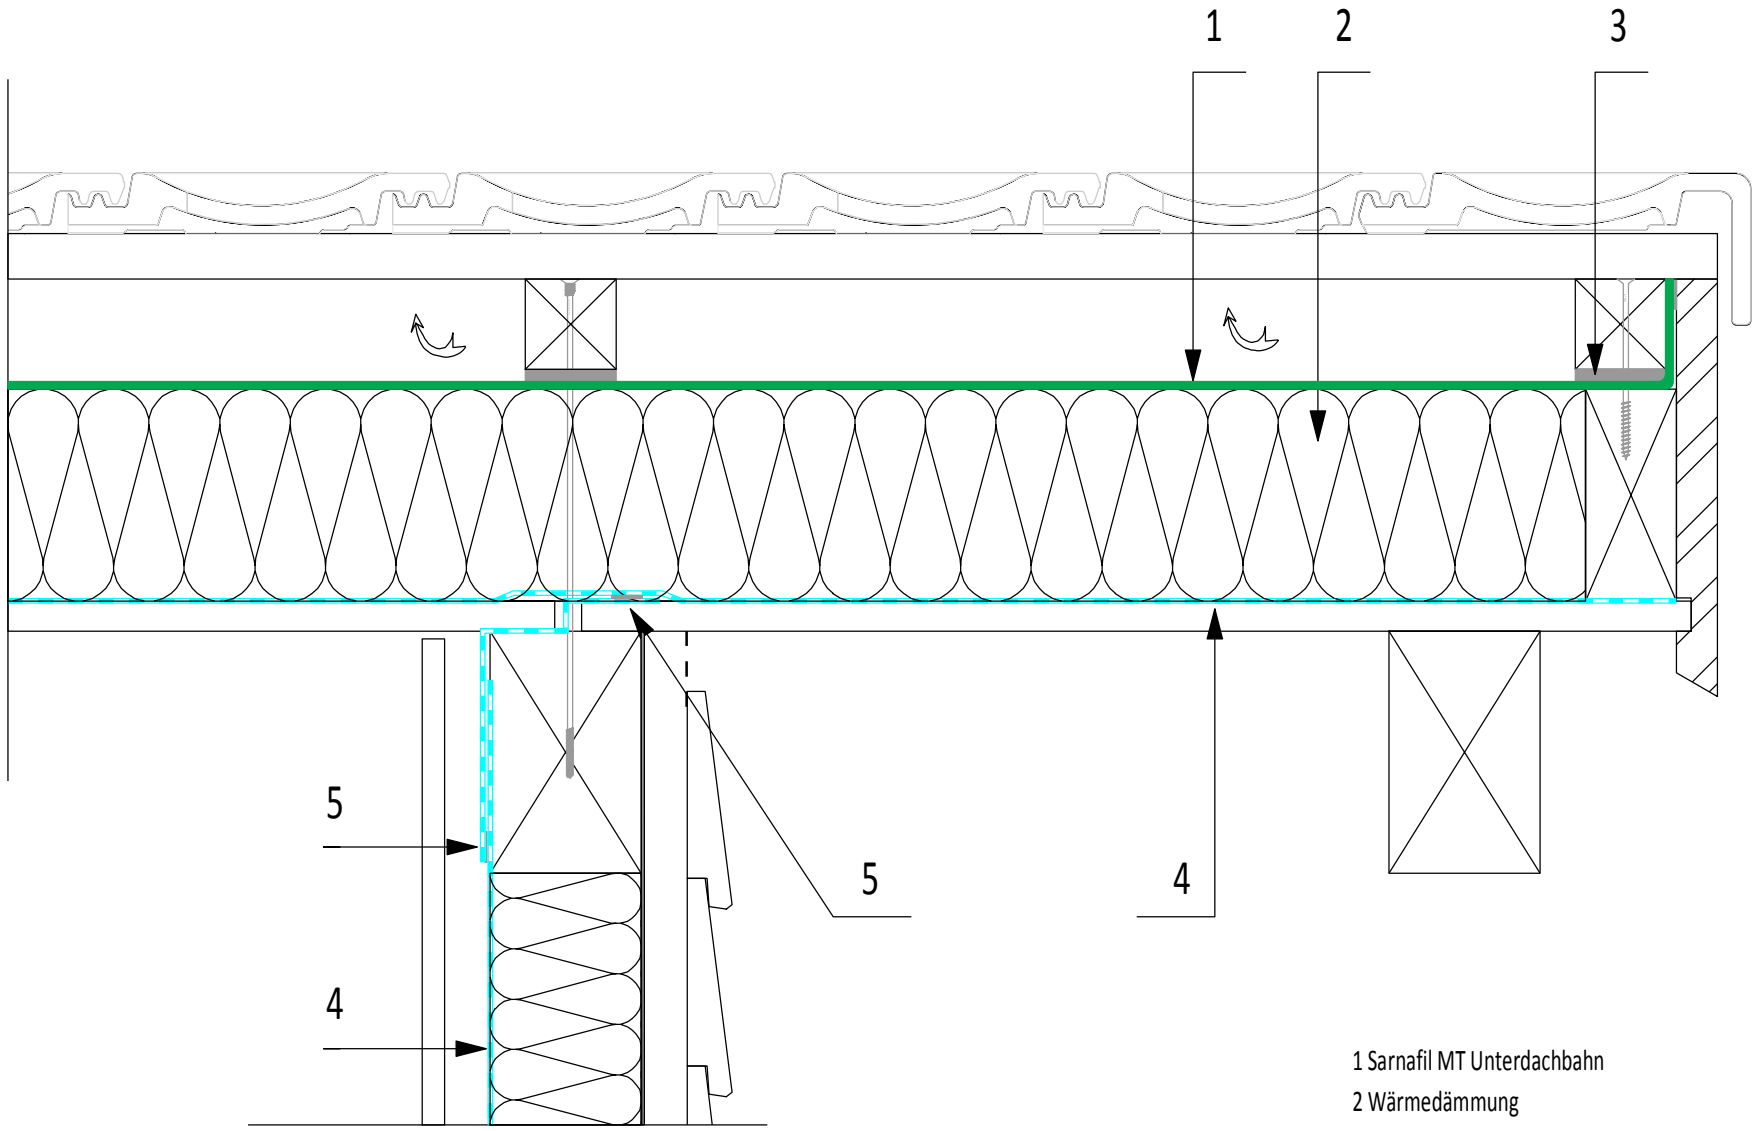

1 Sarnafil MT Unterdachbahn
2 Wärmedämmung
3 Sarnafil Nagelabdichtung
4 Sarnavap Dampfbremse, Luftdichtigkeitsschicht
5 Sarnatape 20

BUILDING TRUST Sika Schweiz AG Industriestrasse 26 6060 Sarnen Tel + 41 58 436 79 66 www.sarnafil.ch	Einfach belüftetes Dach - Aufsparrendämmung	Ort / Riegelwand	M 1:5
			Gez.: GWe 06-10-17
	Steildach	Sarnafil MT / 1	Internet_MT.2d