


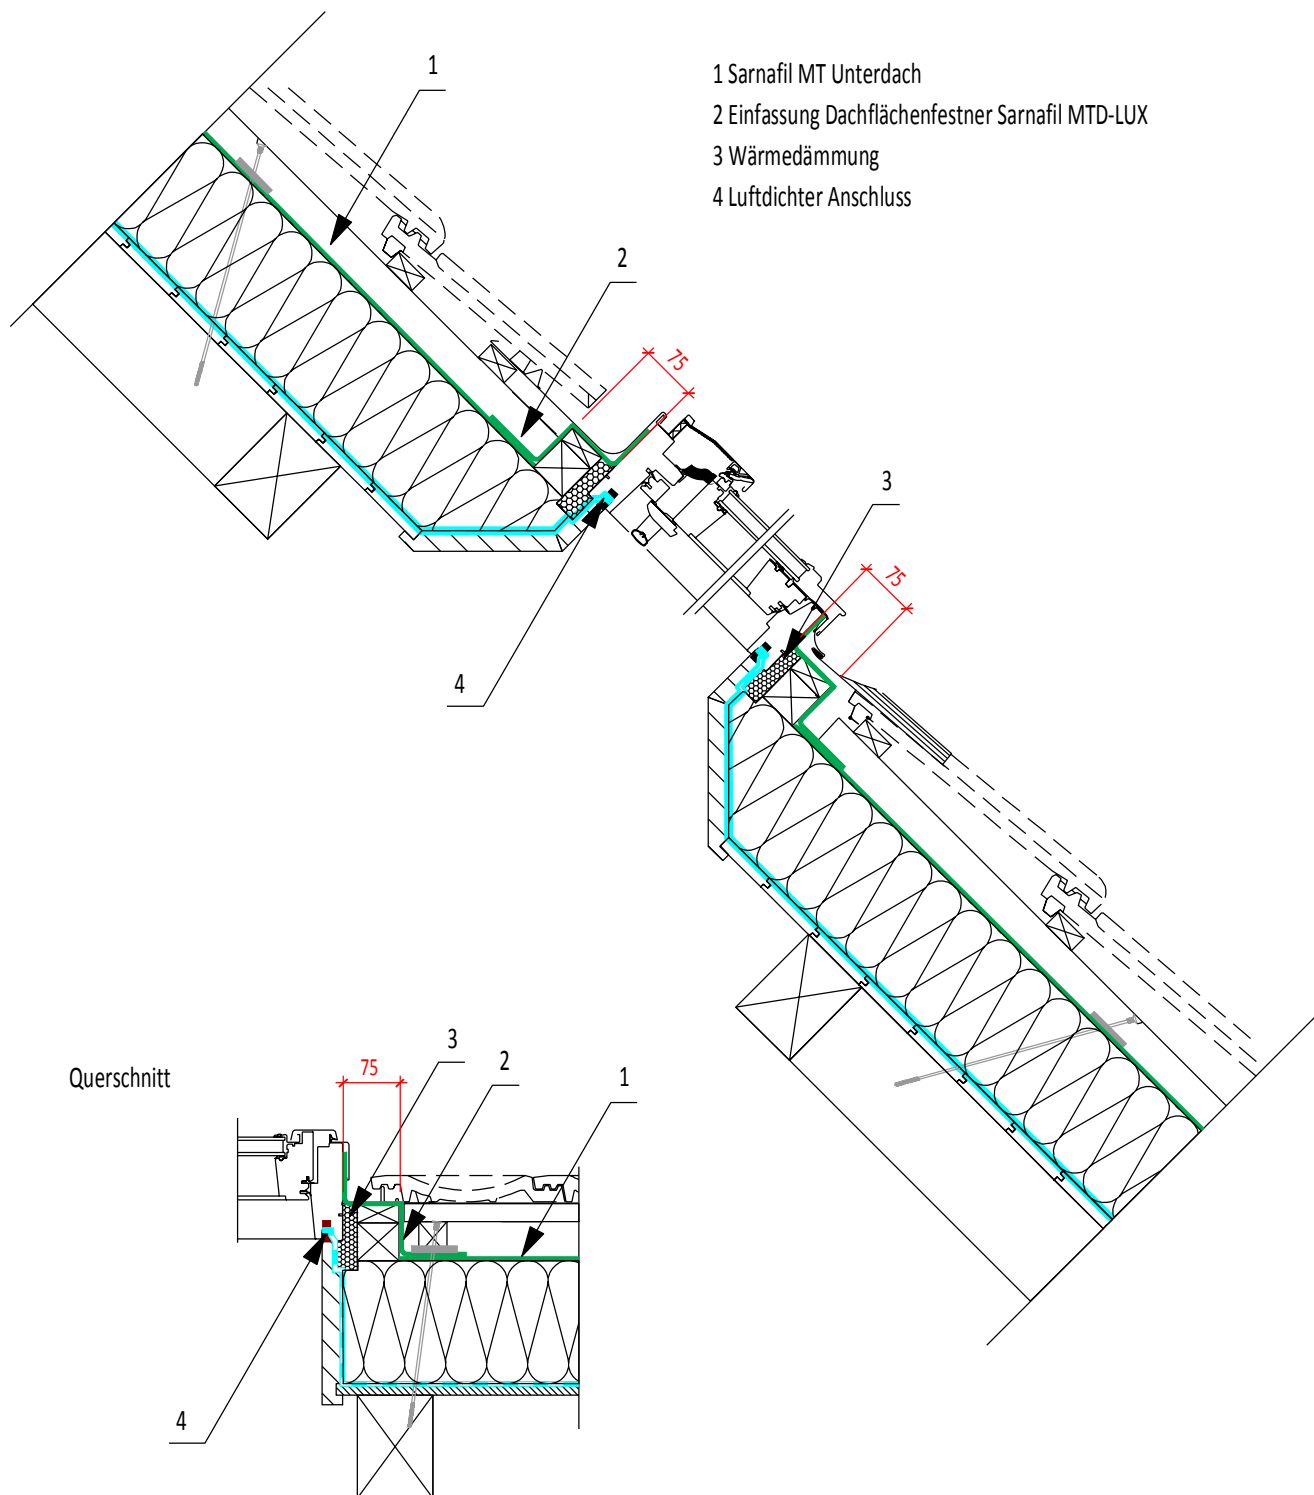

 BUILDING TRUST	Sika Schweiz AG Industriestrasse 26 6060 Sarnen Tel +41 58 436 79 66 www.sarnafil.ch	Einfach belüftetes Dach - Aufsparrendämmung	Dachflächenfenster	M 1:10
		Steildach	Sarnafil MT / 16	Gez.: GWe 06-10-17
				Internet_MT.2d