1 Sarnafil MT Unterdachbahn
2 Wärmedämmung
3 Sarnafil Nagelabdichtung
4 Sarnavap Dampfbremse, Luftdichtigkeitsschicht

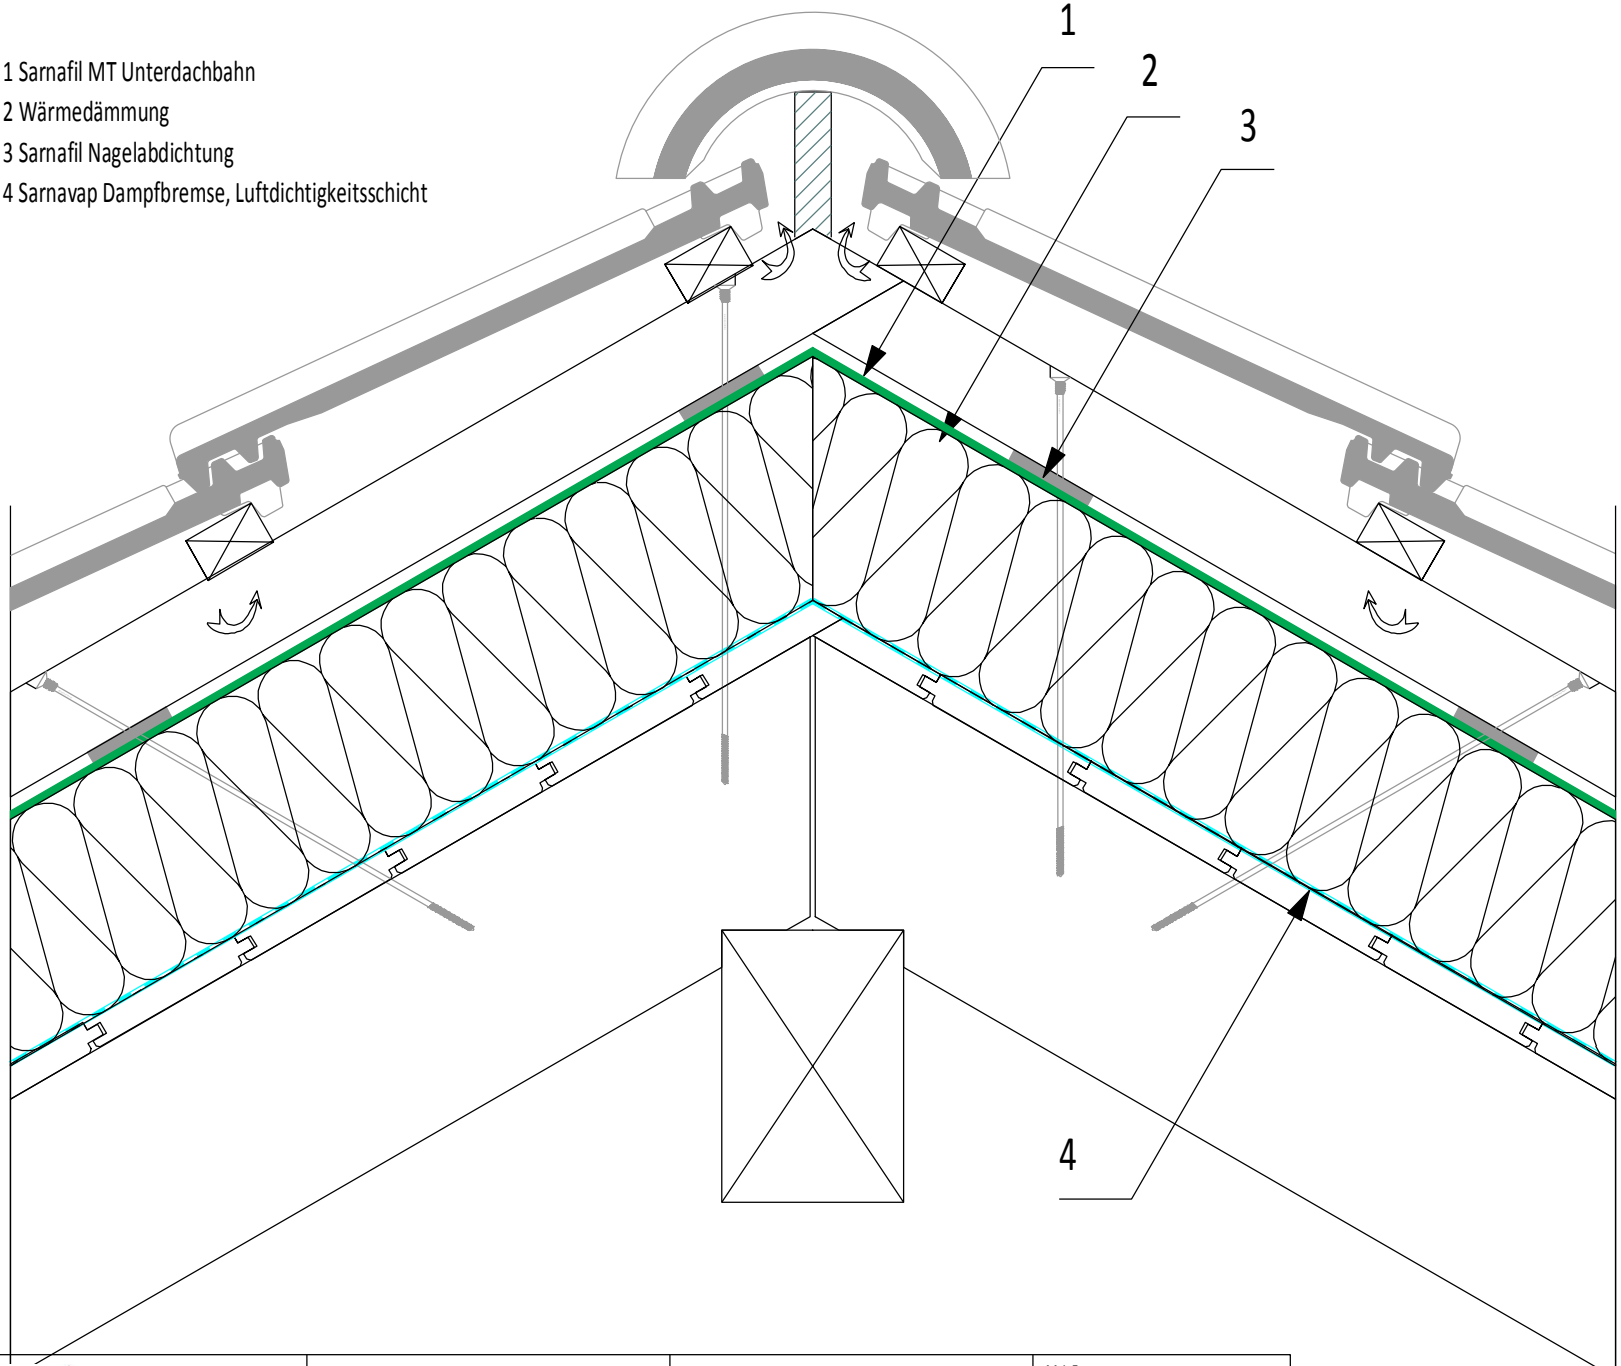

BUILDING TRUST Sika Schweiz AG Industriestrasse 26 6060 Sarnen Tel + 41 58 436 79 66 www.sarnafil.ch	Einfach belüftetes Dach - Aufsparrendämmung	First	M 1:5
			Gez.: GWe 06-10-17
	Steildach	Sarnafil MT / 10	Internet_MT.2d