


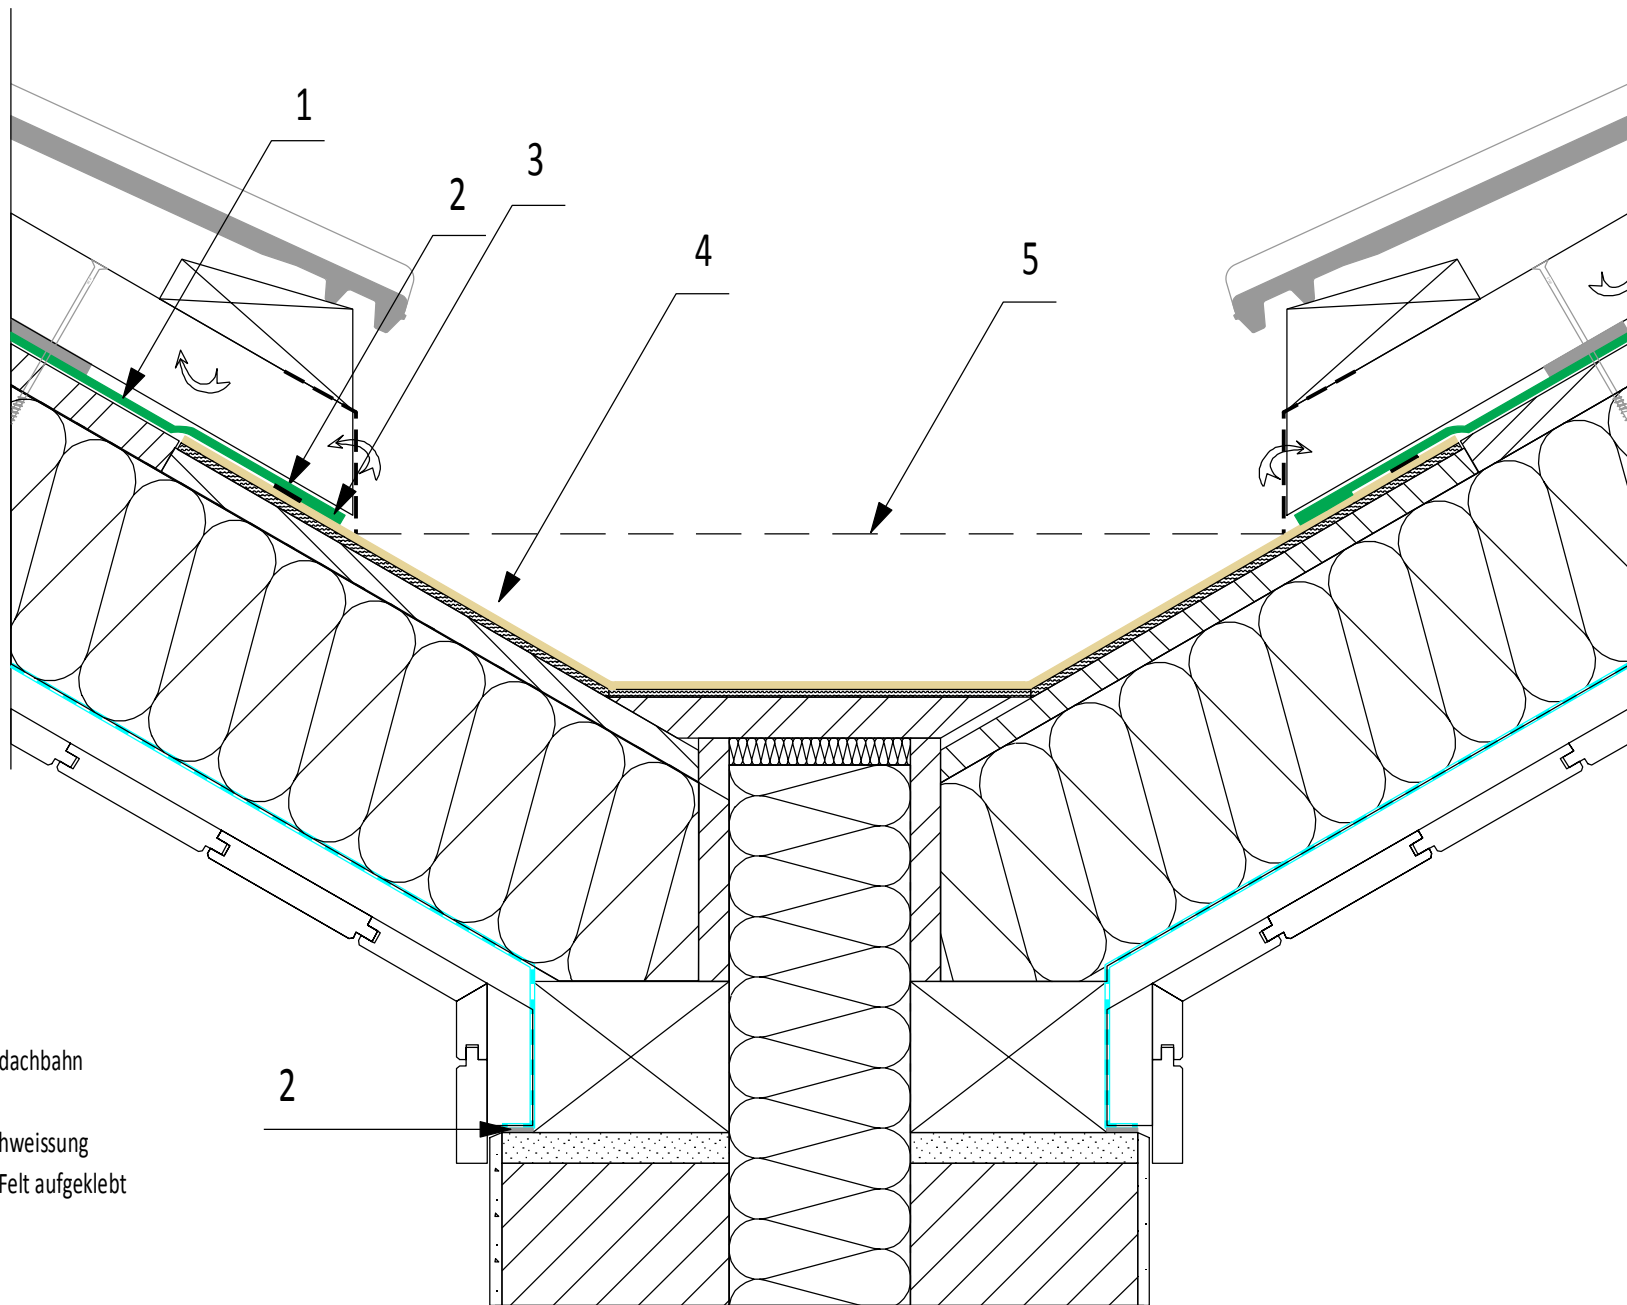

- 1 Sarnafil MT Unterdachbahn
- 2 Sarnatape 20
- 3 Thermische Verschweissung
- 4 Sarnafil TG 76-18 Felt aufgeklebt
- 5 Überlaufhöhe

 Sika Schweiz AG Industriestrasse 26 6060 Sarnen Tel + 41 58 436 79 66 www.sarnafil.ch	Einfach belüftetes Dach - Vollsparrendämmung Steildach	Innenliegende Rinne / Kehle Sarnafil MT / 20	M 1:5	
			Gez.: GWe	06-10-17
			Internet_MT.2d	