



- 1 Unterdachbahn SikaRoof MTP-380
- 2 Sarnafil Nagelabdichtung
- 3 Verklebung Dampfbremse
- 4 Dampfbremse, Luftdichtigkeitsschicht

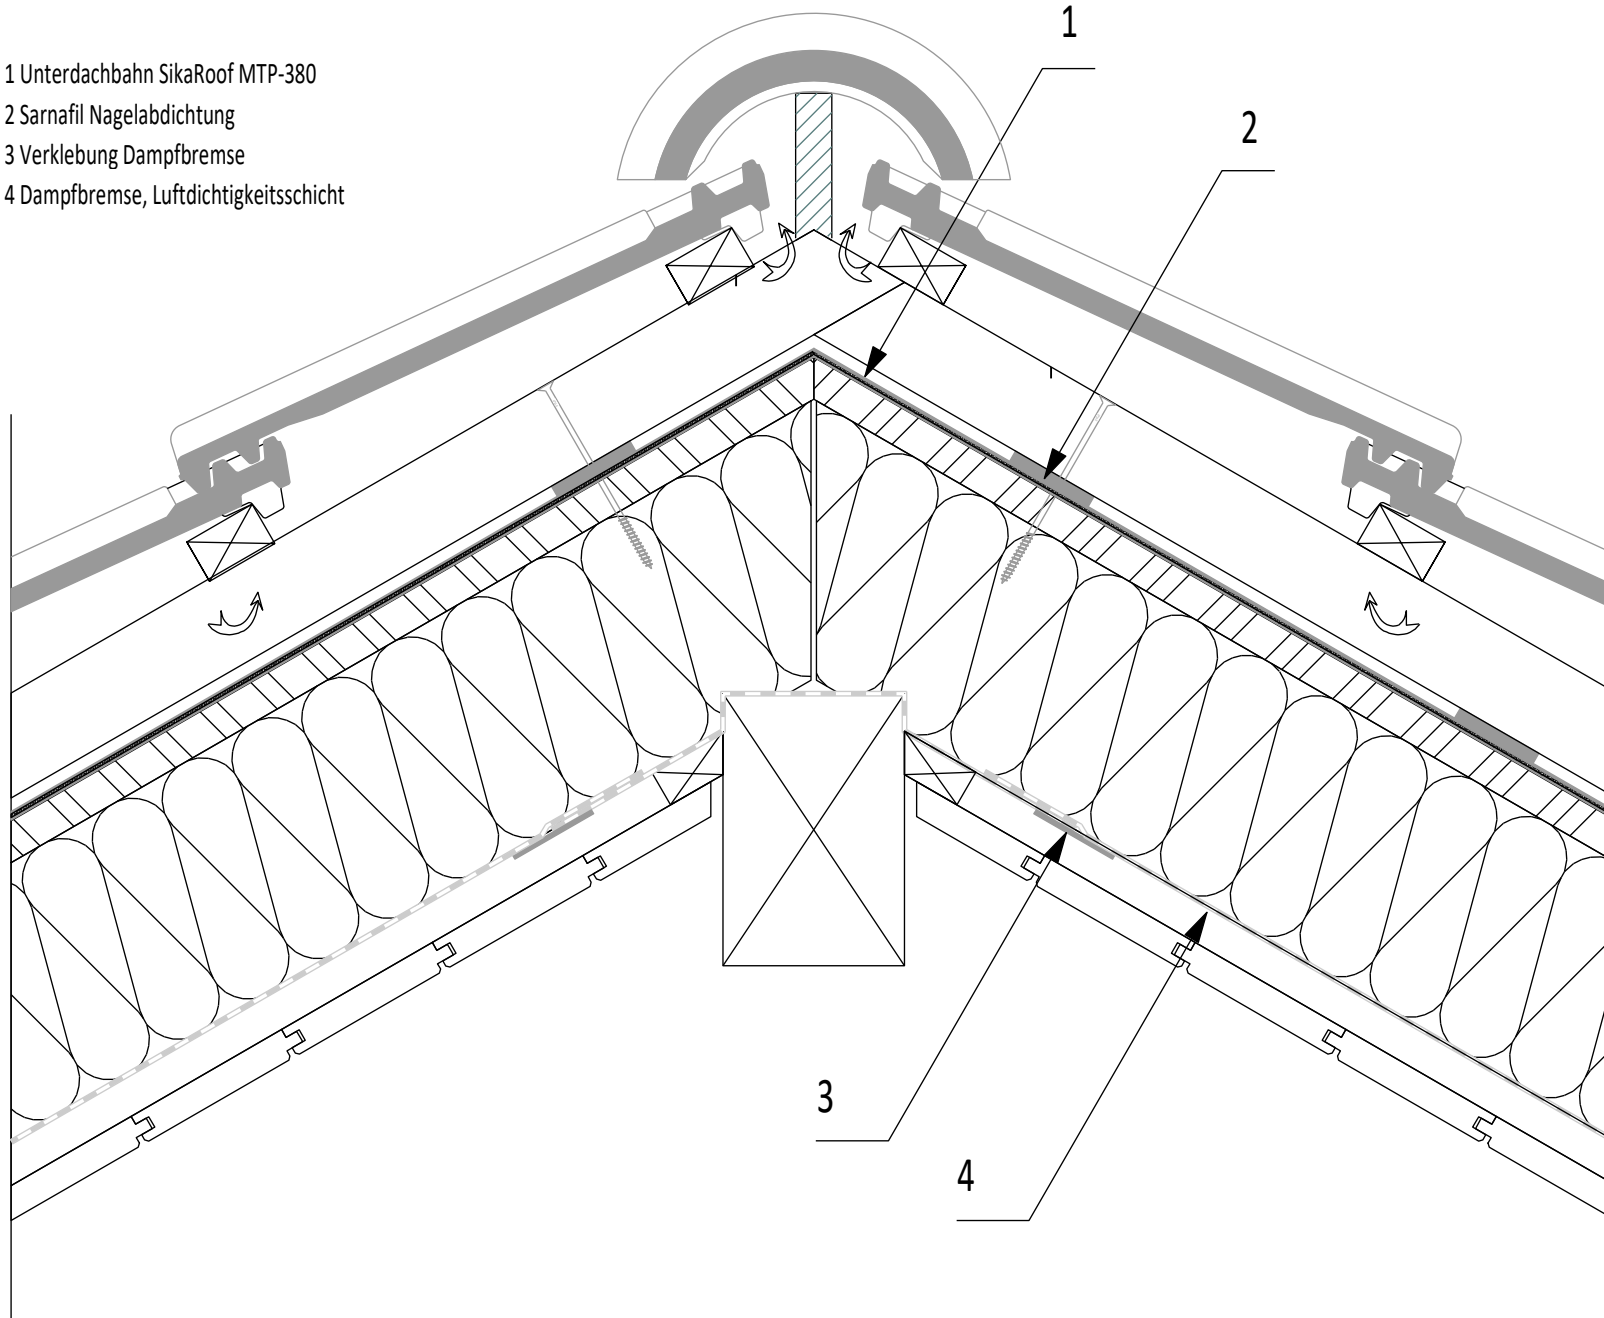

 Sika Schweiz AG Industriestrasse 26 6060 Sarnen Tel + 41 58 436 79 66 www.sikadach.ch	Einfach belüftetes Dach - Vollsparrendämmung	First	M 1:5
	Steildach	SikaRoof Membrane MT P-380 / 21	Gez.: GWe 30-11-20
			Details_Internet_MTP380.2d