


- 1 Unterdachbahn SikaRoof Membrane MTP-380
- 2 Sarnafil Nagelabdichtung
- 3 Verklebung Dampfbremse
- 4 Dampfbremse, Luftdichtigkeit
- 5 SikaRoof MTP Detailband
- 6 Blechverkleidung mit Rinne

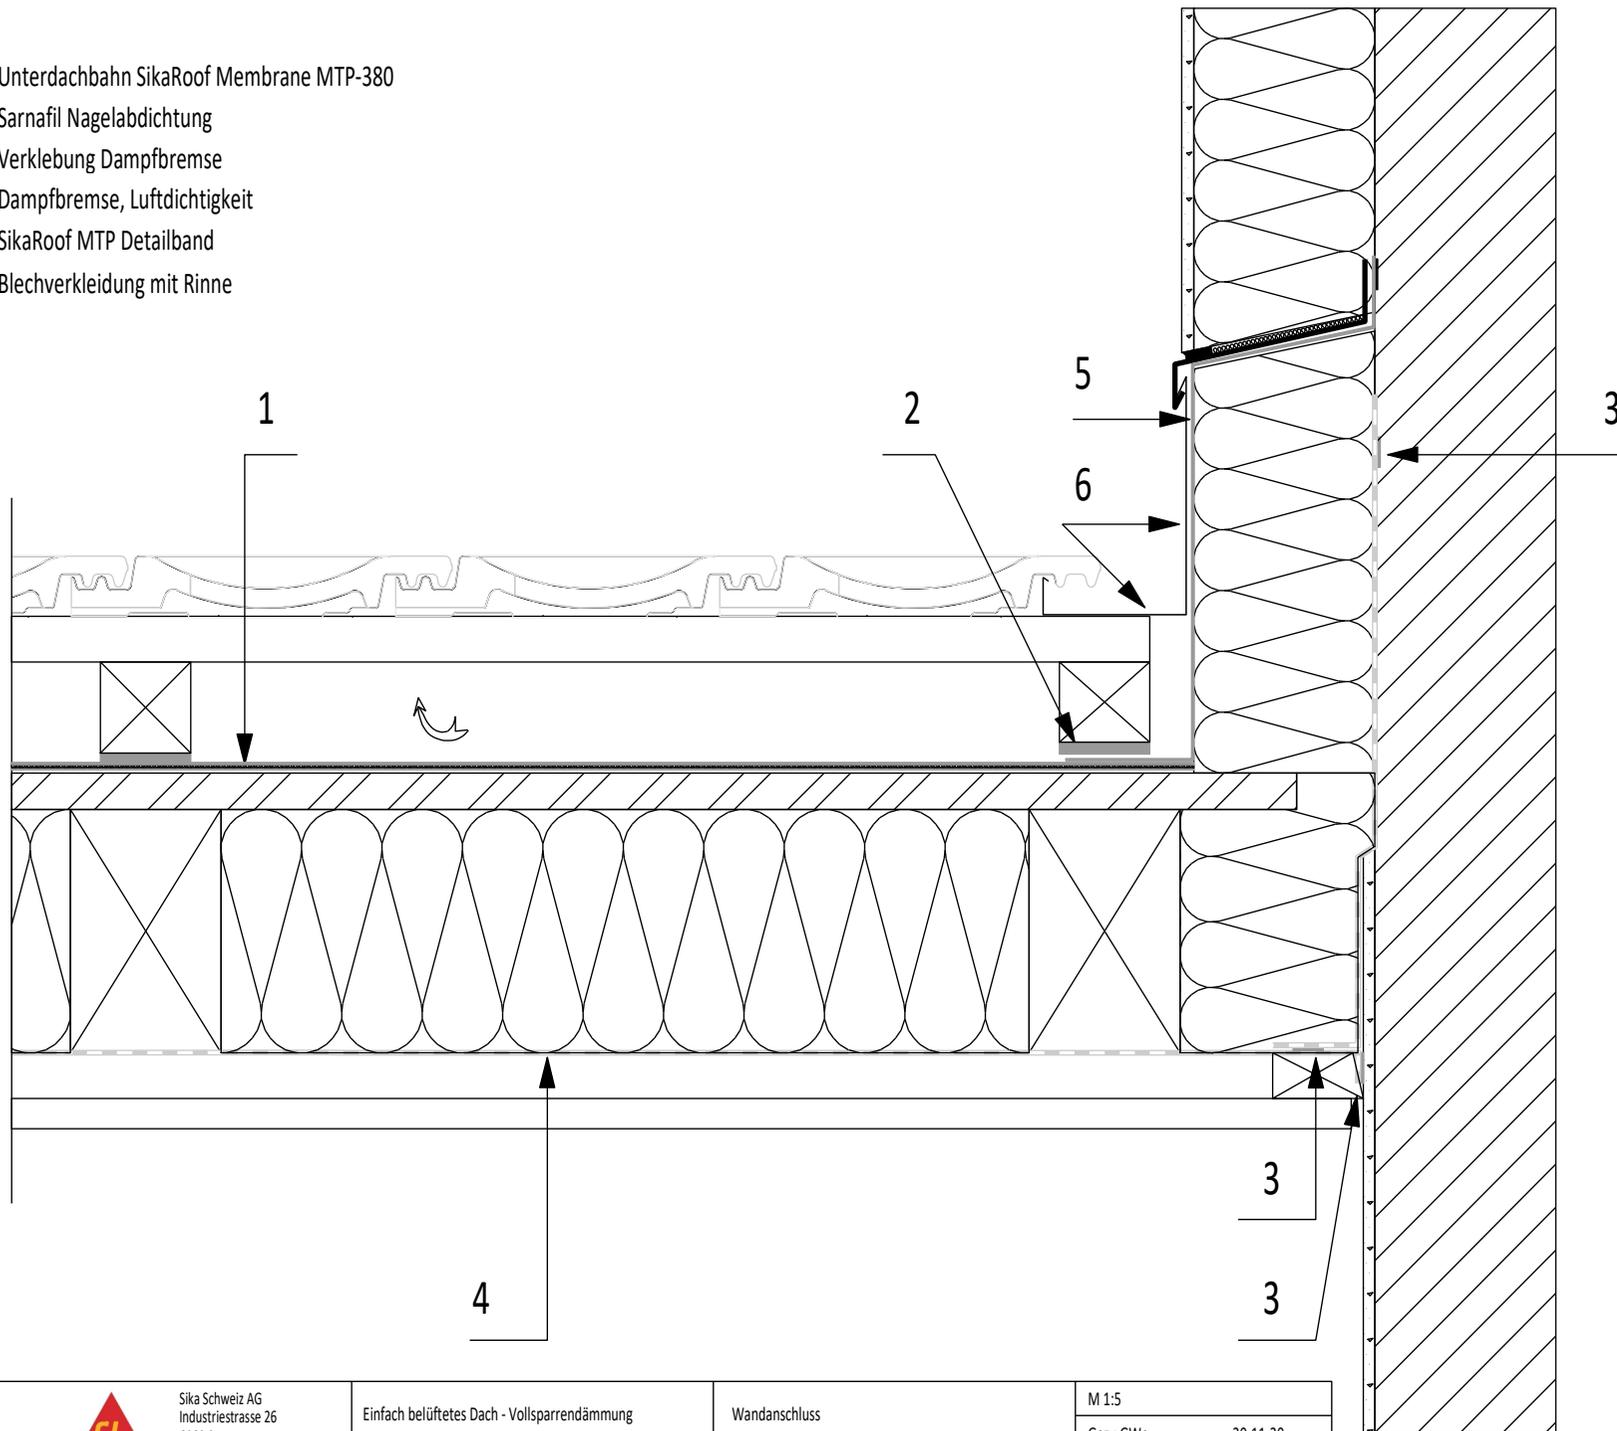

 Sika Schweiz AG Industriestrasse 26 6060 Sarnen Tel + 41 58 436 79 66 www.sikadach.ch	Einfach belüftetes Dach - Vollsparrendämmung	Wandanschluss	M 1:5
	Steildach	SikaRoof Membrane MT P-380 / 22	Gez.: GWe 30-11-20
			Details_Internet_MTP380.2d