


- 1 Sarnafil MT Unterdachbahn
- 2 Sarnafil Nagelabdichtung
- 3 Sarnatape 20
- 4 Sarnavap duplex Dampfbremse, Luftdichtigkeitsschicht

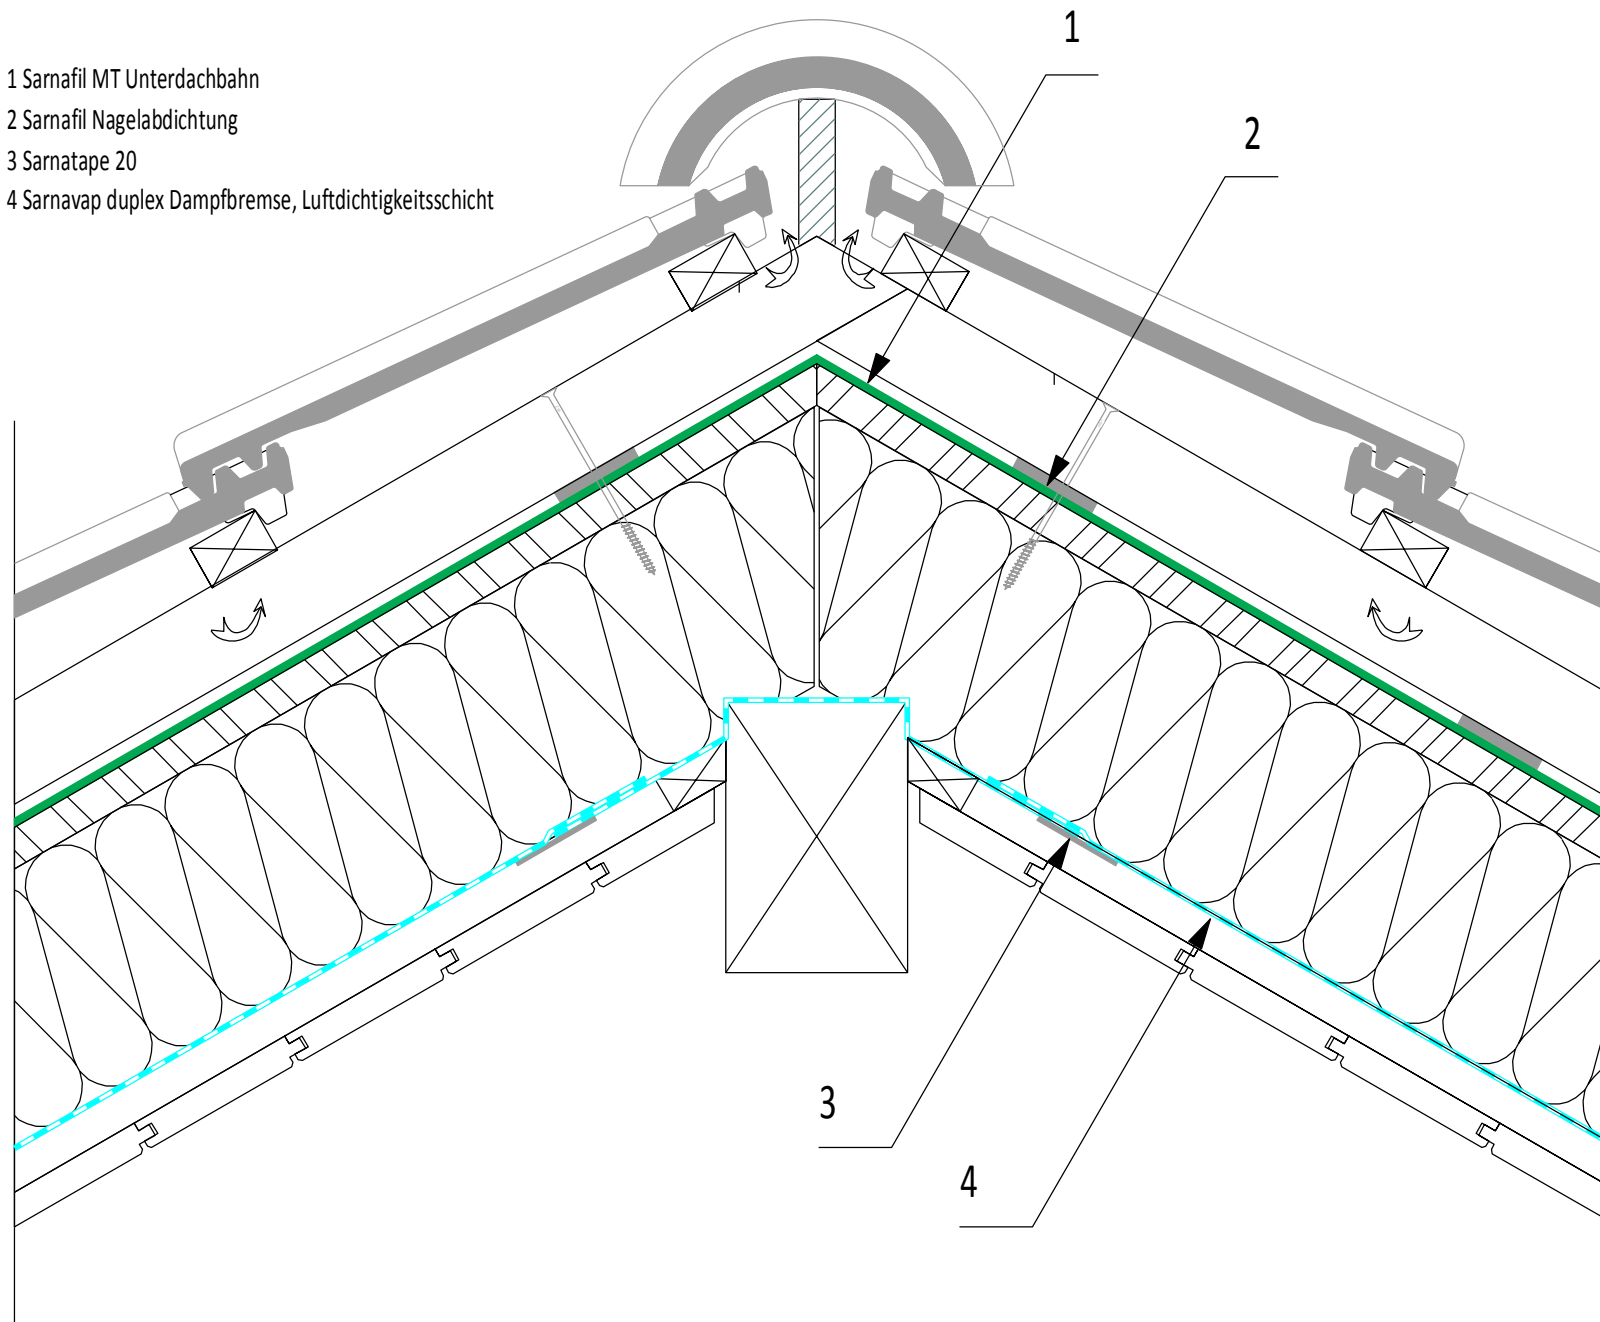

BUILDING TRUST  Sika Schweiz AG Industriestrasse 26 6060 Sarnen Tel + 41 58 436 79 66 www.sarnafil.ch	Einfach belüftetes Dach - Vollsparrendämmung	First	M 1:5
	Steildach	Sarnafil MT / 21	Gez.: GWe 06-10-17
			Internet_MT.2d